


VORABZUG

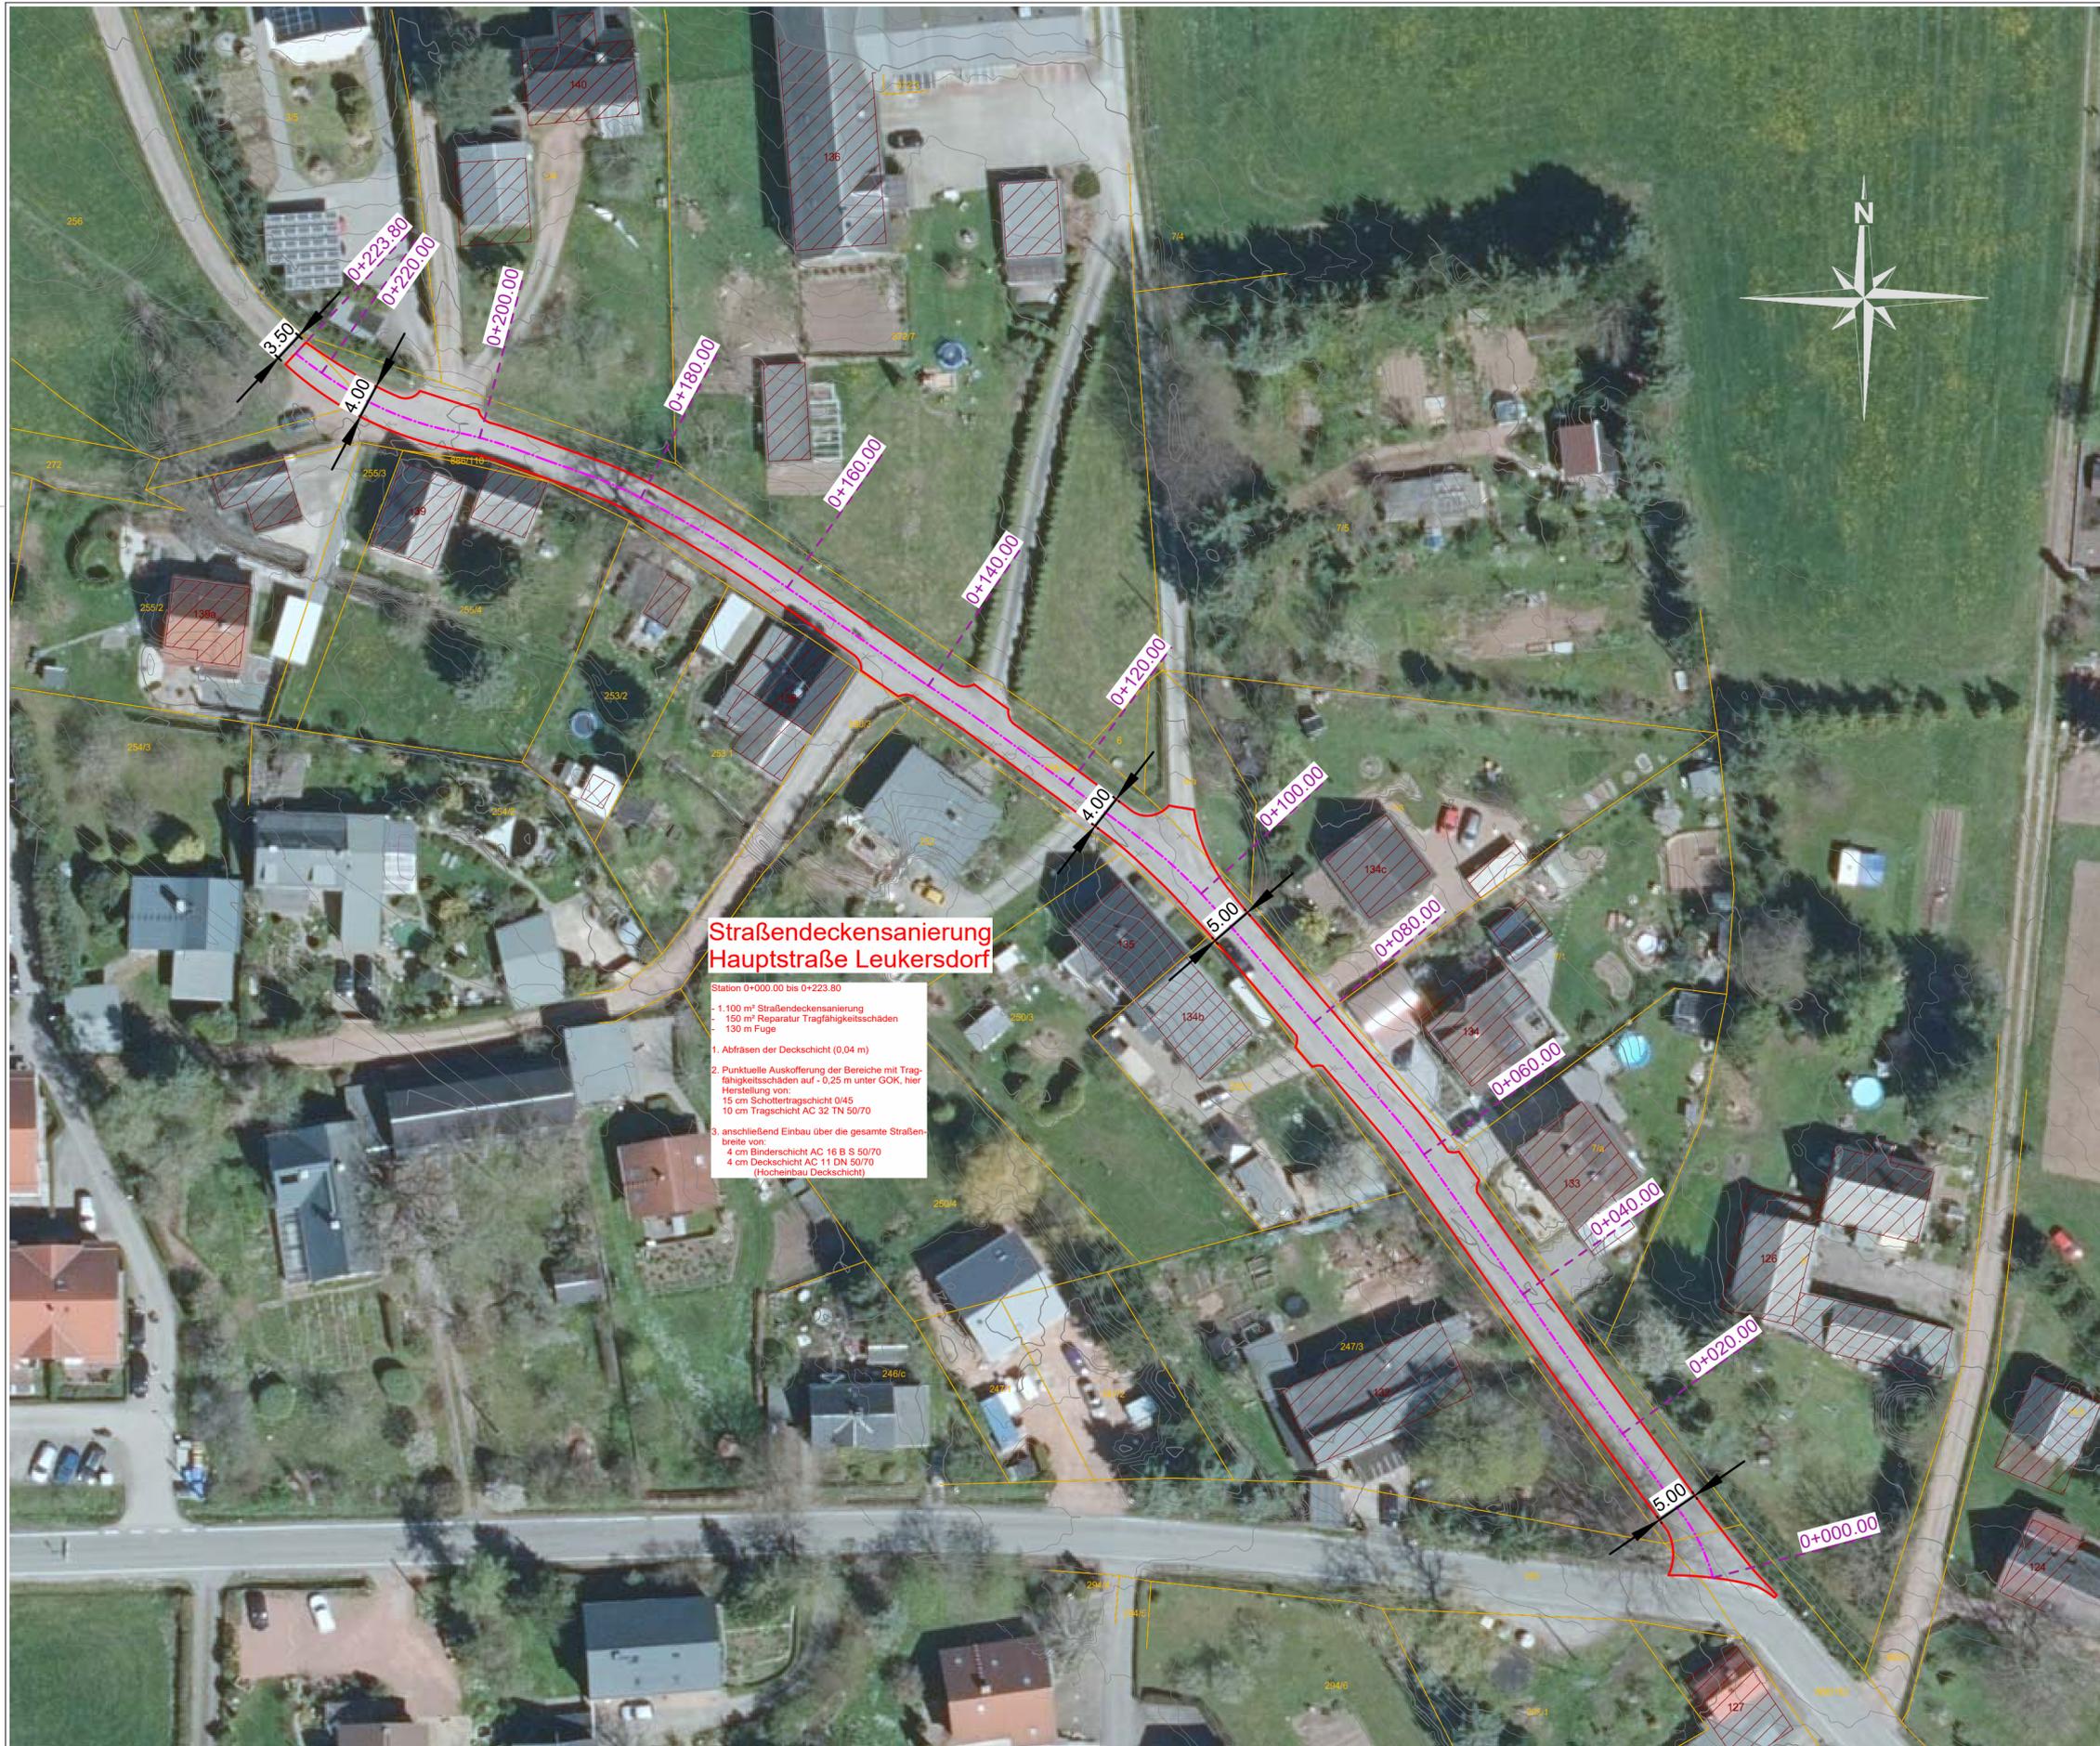

Straßendeckensanierung Hauptstraße Leukersdorf

Station 0+000.00 bis 0+223.80

- 1.100 m² Straßendeckensanierung
- 150 m² Reparatur Tragfähigkeitsschäden
- 130 m Fuge

1. Abfräsen der Deckschicht (0,04 m)
2. Punktuelle Auskoffering der Bereiche mit Tragfähigkeitsschäden auf - 0,25 m unter GOK, hier Herstellung von:
15 cm Schottertragschicht 0/45
10 cm Tragschicht AC 32 TN 50/70
3. anschließend Einbau über die gesamte Straßenbreite von:
4 cm Binderschicht AC 16 B S 50/70
4 cm Deckschicht AC 11 DN 50/70 (Hocheinbau Deckschicht)

LEGENDE :

Schmutzwasser	
Regenwasser	
Trinkwasser	
Elt-Kabel 1 kV	
Elt Kabel 10 kV	
Gas	
Telekom	
Antenne	

Bemerkungen:

Der Lageplan entstand auf der Grundlage der Geobasisdaten des Landes Sachsen, in Form des digitalen Geländemodells, der Flurstücksdaten sowie des Luftbildes. Eine Vermessung liegt nicht vor.
Der Lageplan dient ausschließlich der Planung i. A. der Gemeinde Jahnsdorf.

Vor Beginn der Bauausführung sind vom AN die tatsächlichen Höhenverhältnisse vor Ort zu überprüfen. Bei gravierenden Abweichungen der tatsächlichen von den angegebenen Höhen ist der Entwurfsverfasser zu informieren. Aus den Daten entnommene Maße müssen vor der Verwendung in der Örtlichkeit überprüft werden.

Die eingetragenen Medienleitungen wurden nur grafisch in den vorliegenden Lageplan übertragen. Der Medienbestand dient nur zur Information. Diese Angaben sind ungenau, zum Teil nur überschlägig und teilweise nur angenommen.
Der AN hat vor Baubeginn unbedingt aktuelle Schachtscheine einzuholen!

Änderung	Datum	Name	Art der Änderung

Vorhaben: Straßendeckensanierung Hauptstraße in Leukersdorf		Projektnummer: 0860/ 2023	
Art / Darstellung: Lageplan mit Darstellung der geplanten Baumaßnahme		Plannummer: 02-02	
Phase: Ausführungsplanung	bearbeitet: Mai 23 Förster	Maßstab: 1:250	
Lagebezug: ETRS 89 - UTM	Höhenbezug: DHHN 2016	Kreis: Erzgebirgskreis	Stadt: Jahnsdorf
Bauherr / Vorhabensträger: Gemeinde Jahnsdorf / Erzgeb. Poststraße 1 09387 Jahnsdorf / Erzgebirge		Zur Bauausführung freigegeben: Datum:	
Entwurfsverfasser: INGENIEURBÜRO PHILIPP HEINEMANN DRESSEL GmbH Beratende Ingenieure & Landschaftsarchitekten		Datum: 17.05.23	
<small>Neudorfer Straße 27b 08062 Zwickau Tel: 0375-78 80 430 Fax: 0375-79 29 324 Mail: info@philippundpartner.de</small>			