Gebäudeschnitt M 1:100
Nachweis der Abstandfläche nach § 6 Sächs BO
Die Tiefe der Abstandfläche beträgt 0,4 H
4,545 m* 0,4 = 1,818m, es **gilt mindestens 3 m!**

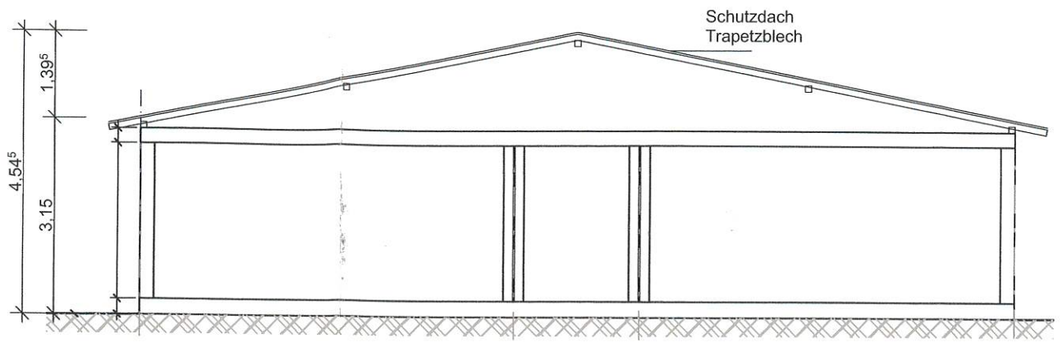

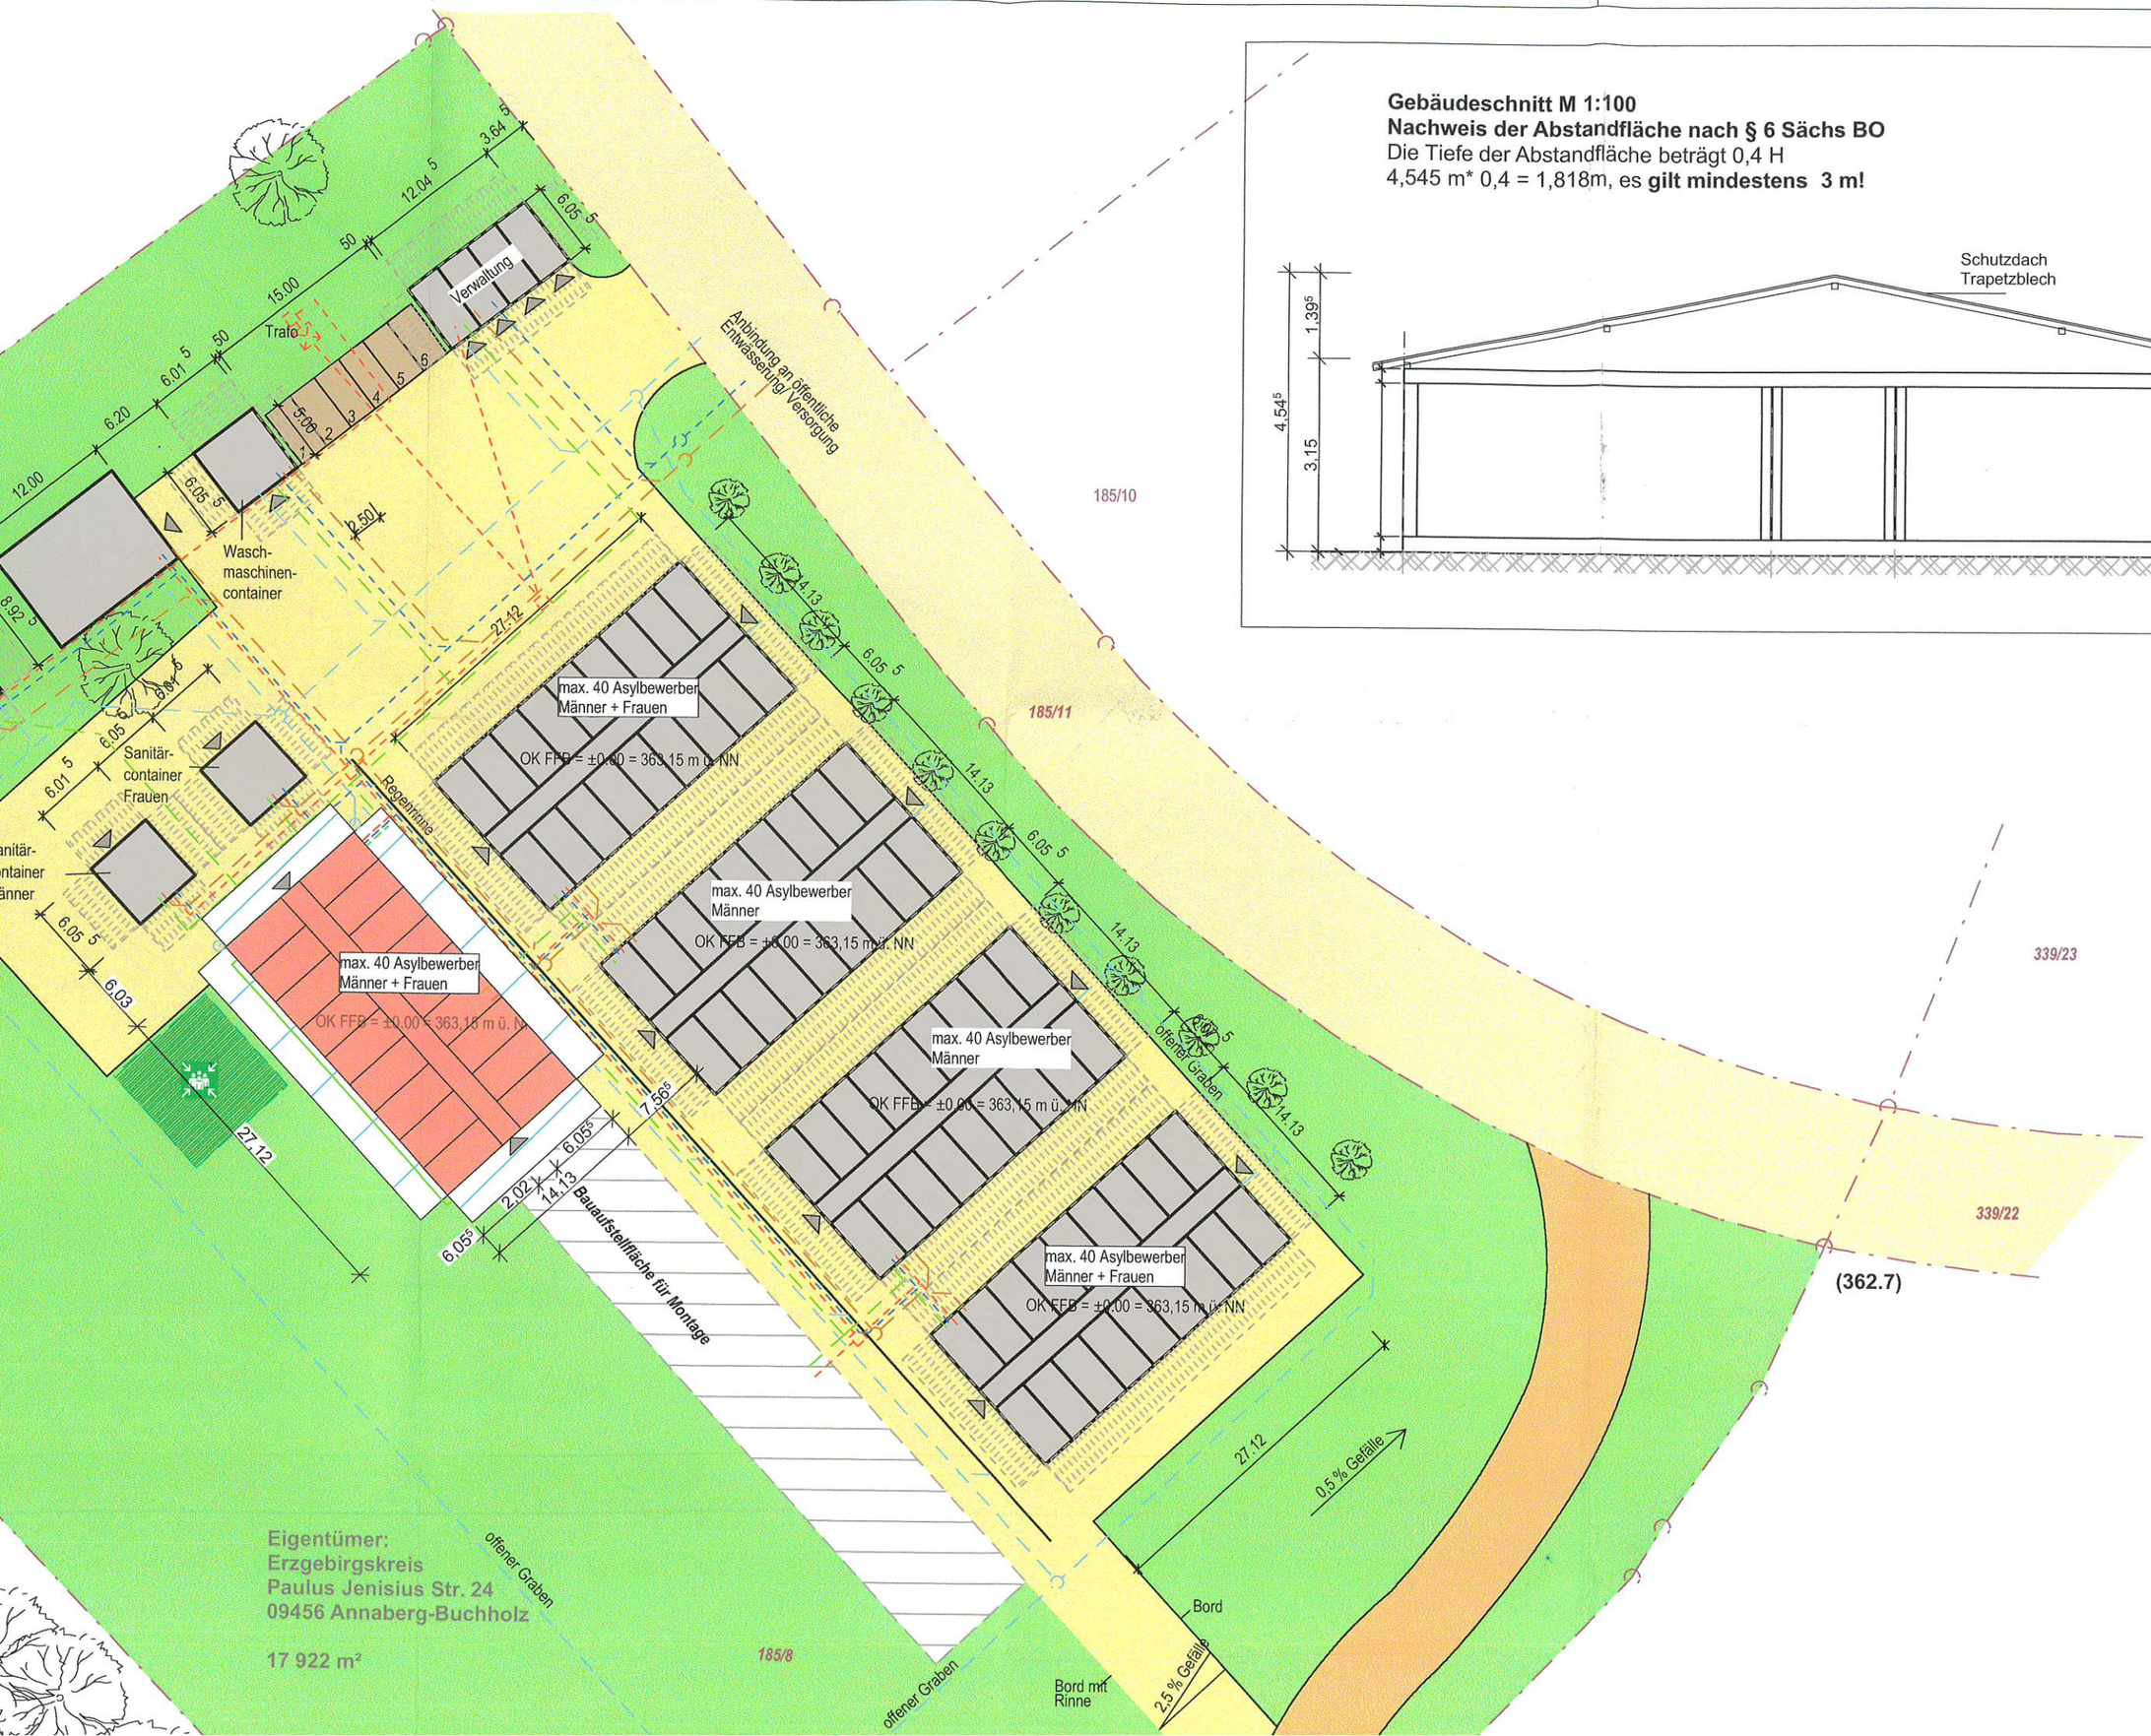

Legende

- Gebäude Bestand
- Gebäude Neuerrichtung
- öffentliche Fahrfläche
- befestigte Fahrfläche vorha
- befestigte Stellplätze Besta
- befestigte Fahrfläche gepla
- Grünfläche
- Grundstücksgrenze
- Abstandsflächen = 3,00 m
- Schmutzwasser DN 200 2
- Regenwasser DN 150 1 %
- Trinkwasser
- ELT
  4 Leerrohre DN 100
- Kabelziehschacht
- Heizung
  1 x Vorlauf
  1 x Rücklauf