



Vermessungsverwaltung des Freistaates Sachsen
Erzgebirgskreis

Paulus-Jenisius-Straße 24
09456 Annaberg-Buchholz


Auszug aus dem Liegenschaftskataster

Liegenschaftskarte 1:500

Erstellt am 23.05.2023

Flurstück: 708
Gemarkung: Leukersdorf (7613)


Gemeinde: Jahnsdorf/Erzgeb.
Kreis: Erzgebirgskreis

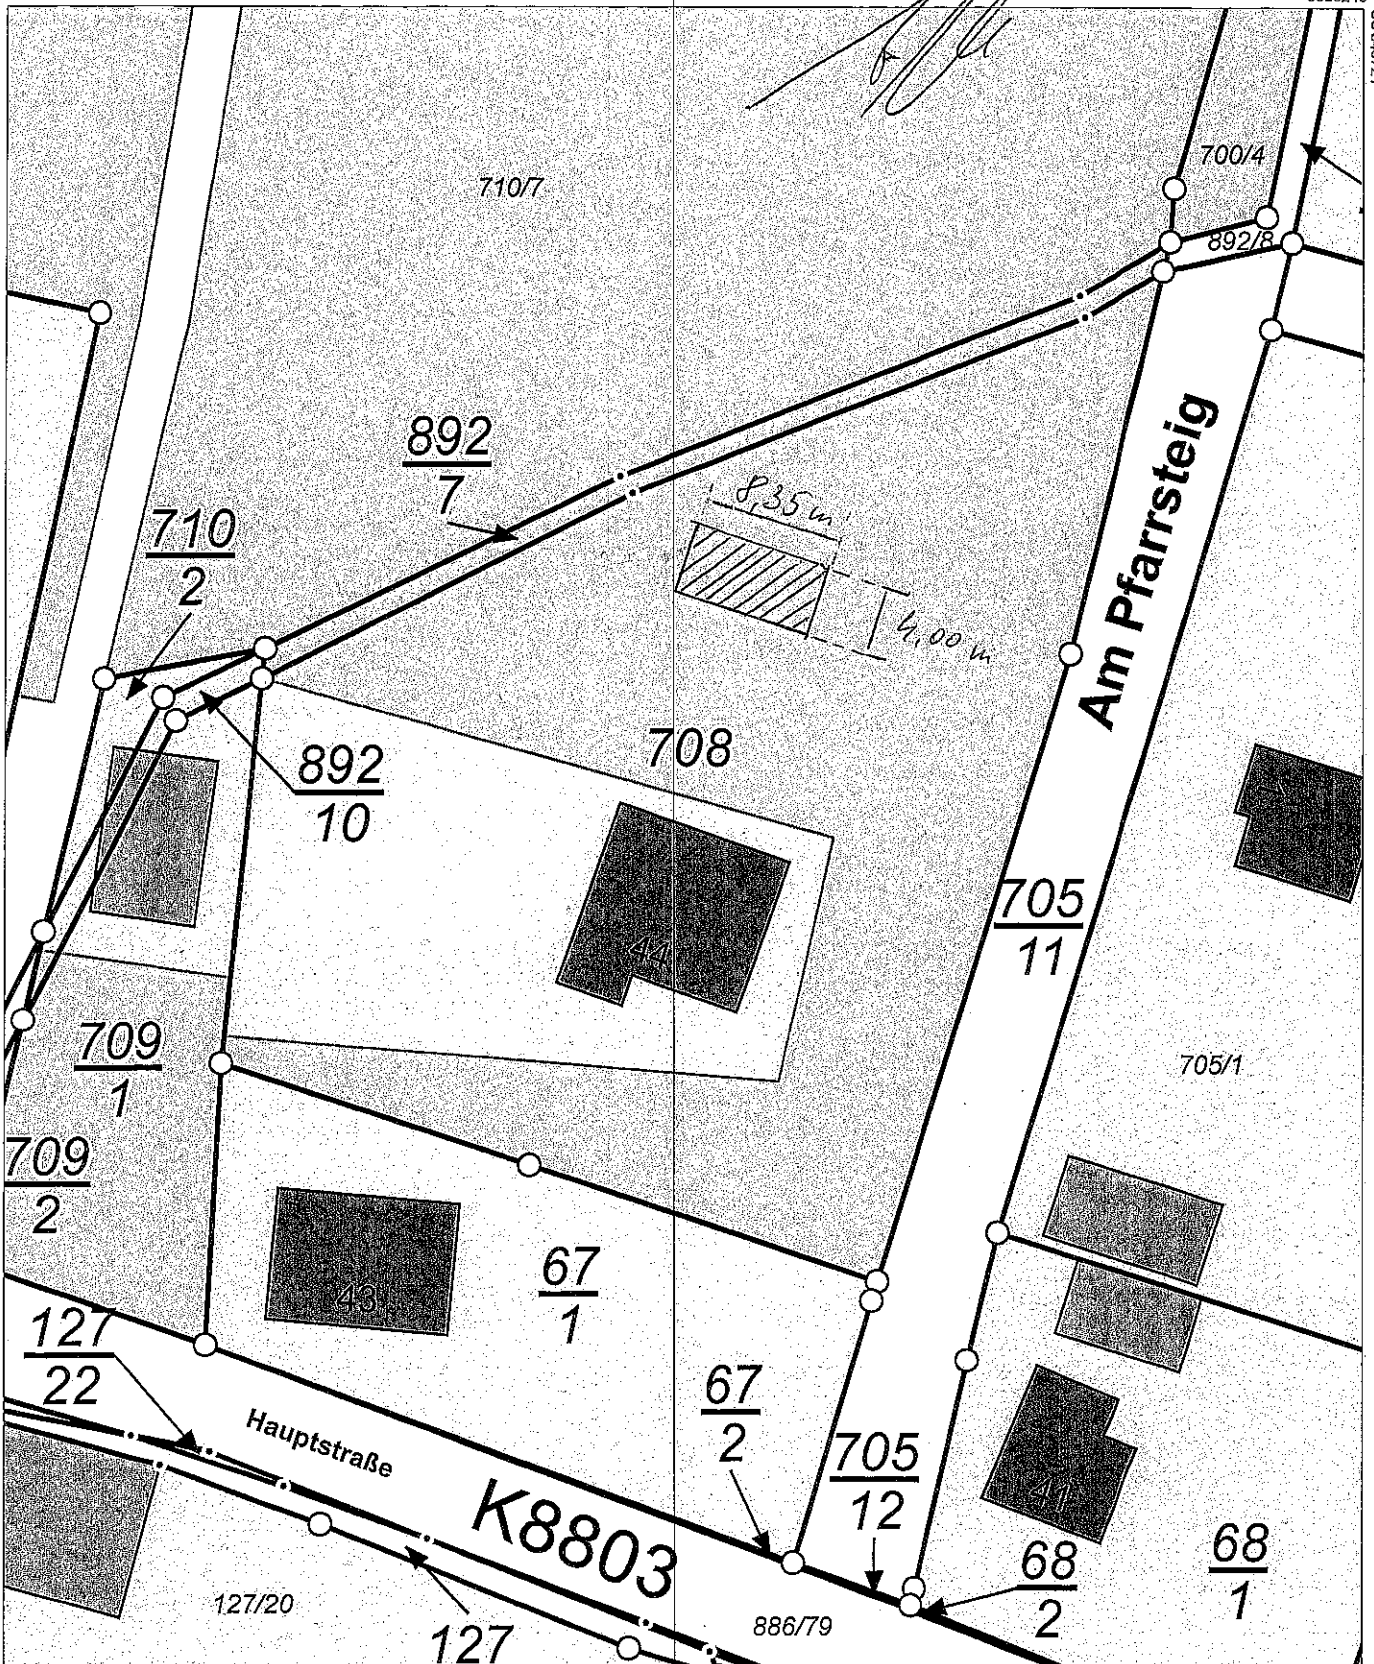


5626139

Maßstab 1:500 0 5 10 15 Meter

Benutzung nach Maßgabe § 4 der Durchführungsverordnung zum Sächsischen Vermessungs- und Katastergesetz
Der Auszug aus dem Liegenschaftskataster ist zur Entnahme von Maßen, insbesondere von Grenzmaßen oder Grenzabständen nicht geeignet.
Gefertigt durch: Erzgebirgskreis, Paulus-Jenisius-Str. 24, 09456 Annaberg-Buchholz

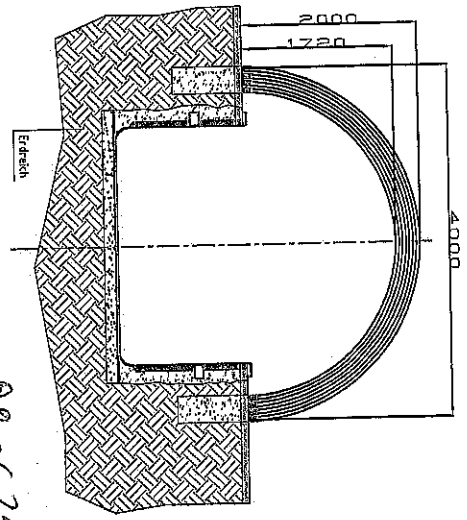

09.06.23

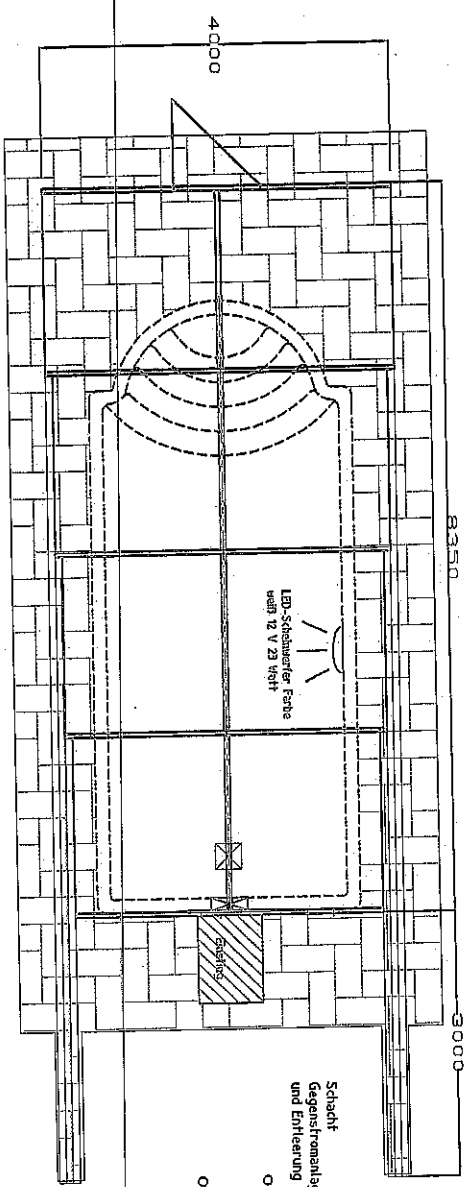

Achtung DN 100 für Rücklaufkasser
von Filterinsel (soweit)

Wärmepumpen müssen
generell im Freien
stehen

Ausblaskleitung

Verwendungsbereich		Zul. Abw.		Oberfl.		Massstab		Gewicht	
BV Seyfarth									
		Datum		Name		Benennung			
		15.05.2023				Becken Ball 7 mit Pooldach			
		Begr.		Firma Zeichnungssteller		Zeichnungsnummer			
		Norm		Bogmann GmbH					
				Herr Schaaarschmidt					
Zust.		Datum		Name		Blatt			
Änderung									