


Anlage 1:
 Teilaufhebung des Vorhaben- und Erschließungsplanes
 "Wohnbebauung Jahnsdorf Süd / West" (Lageplan)

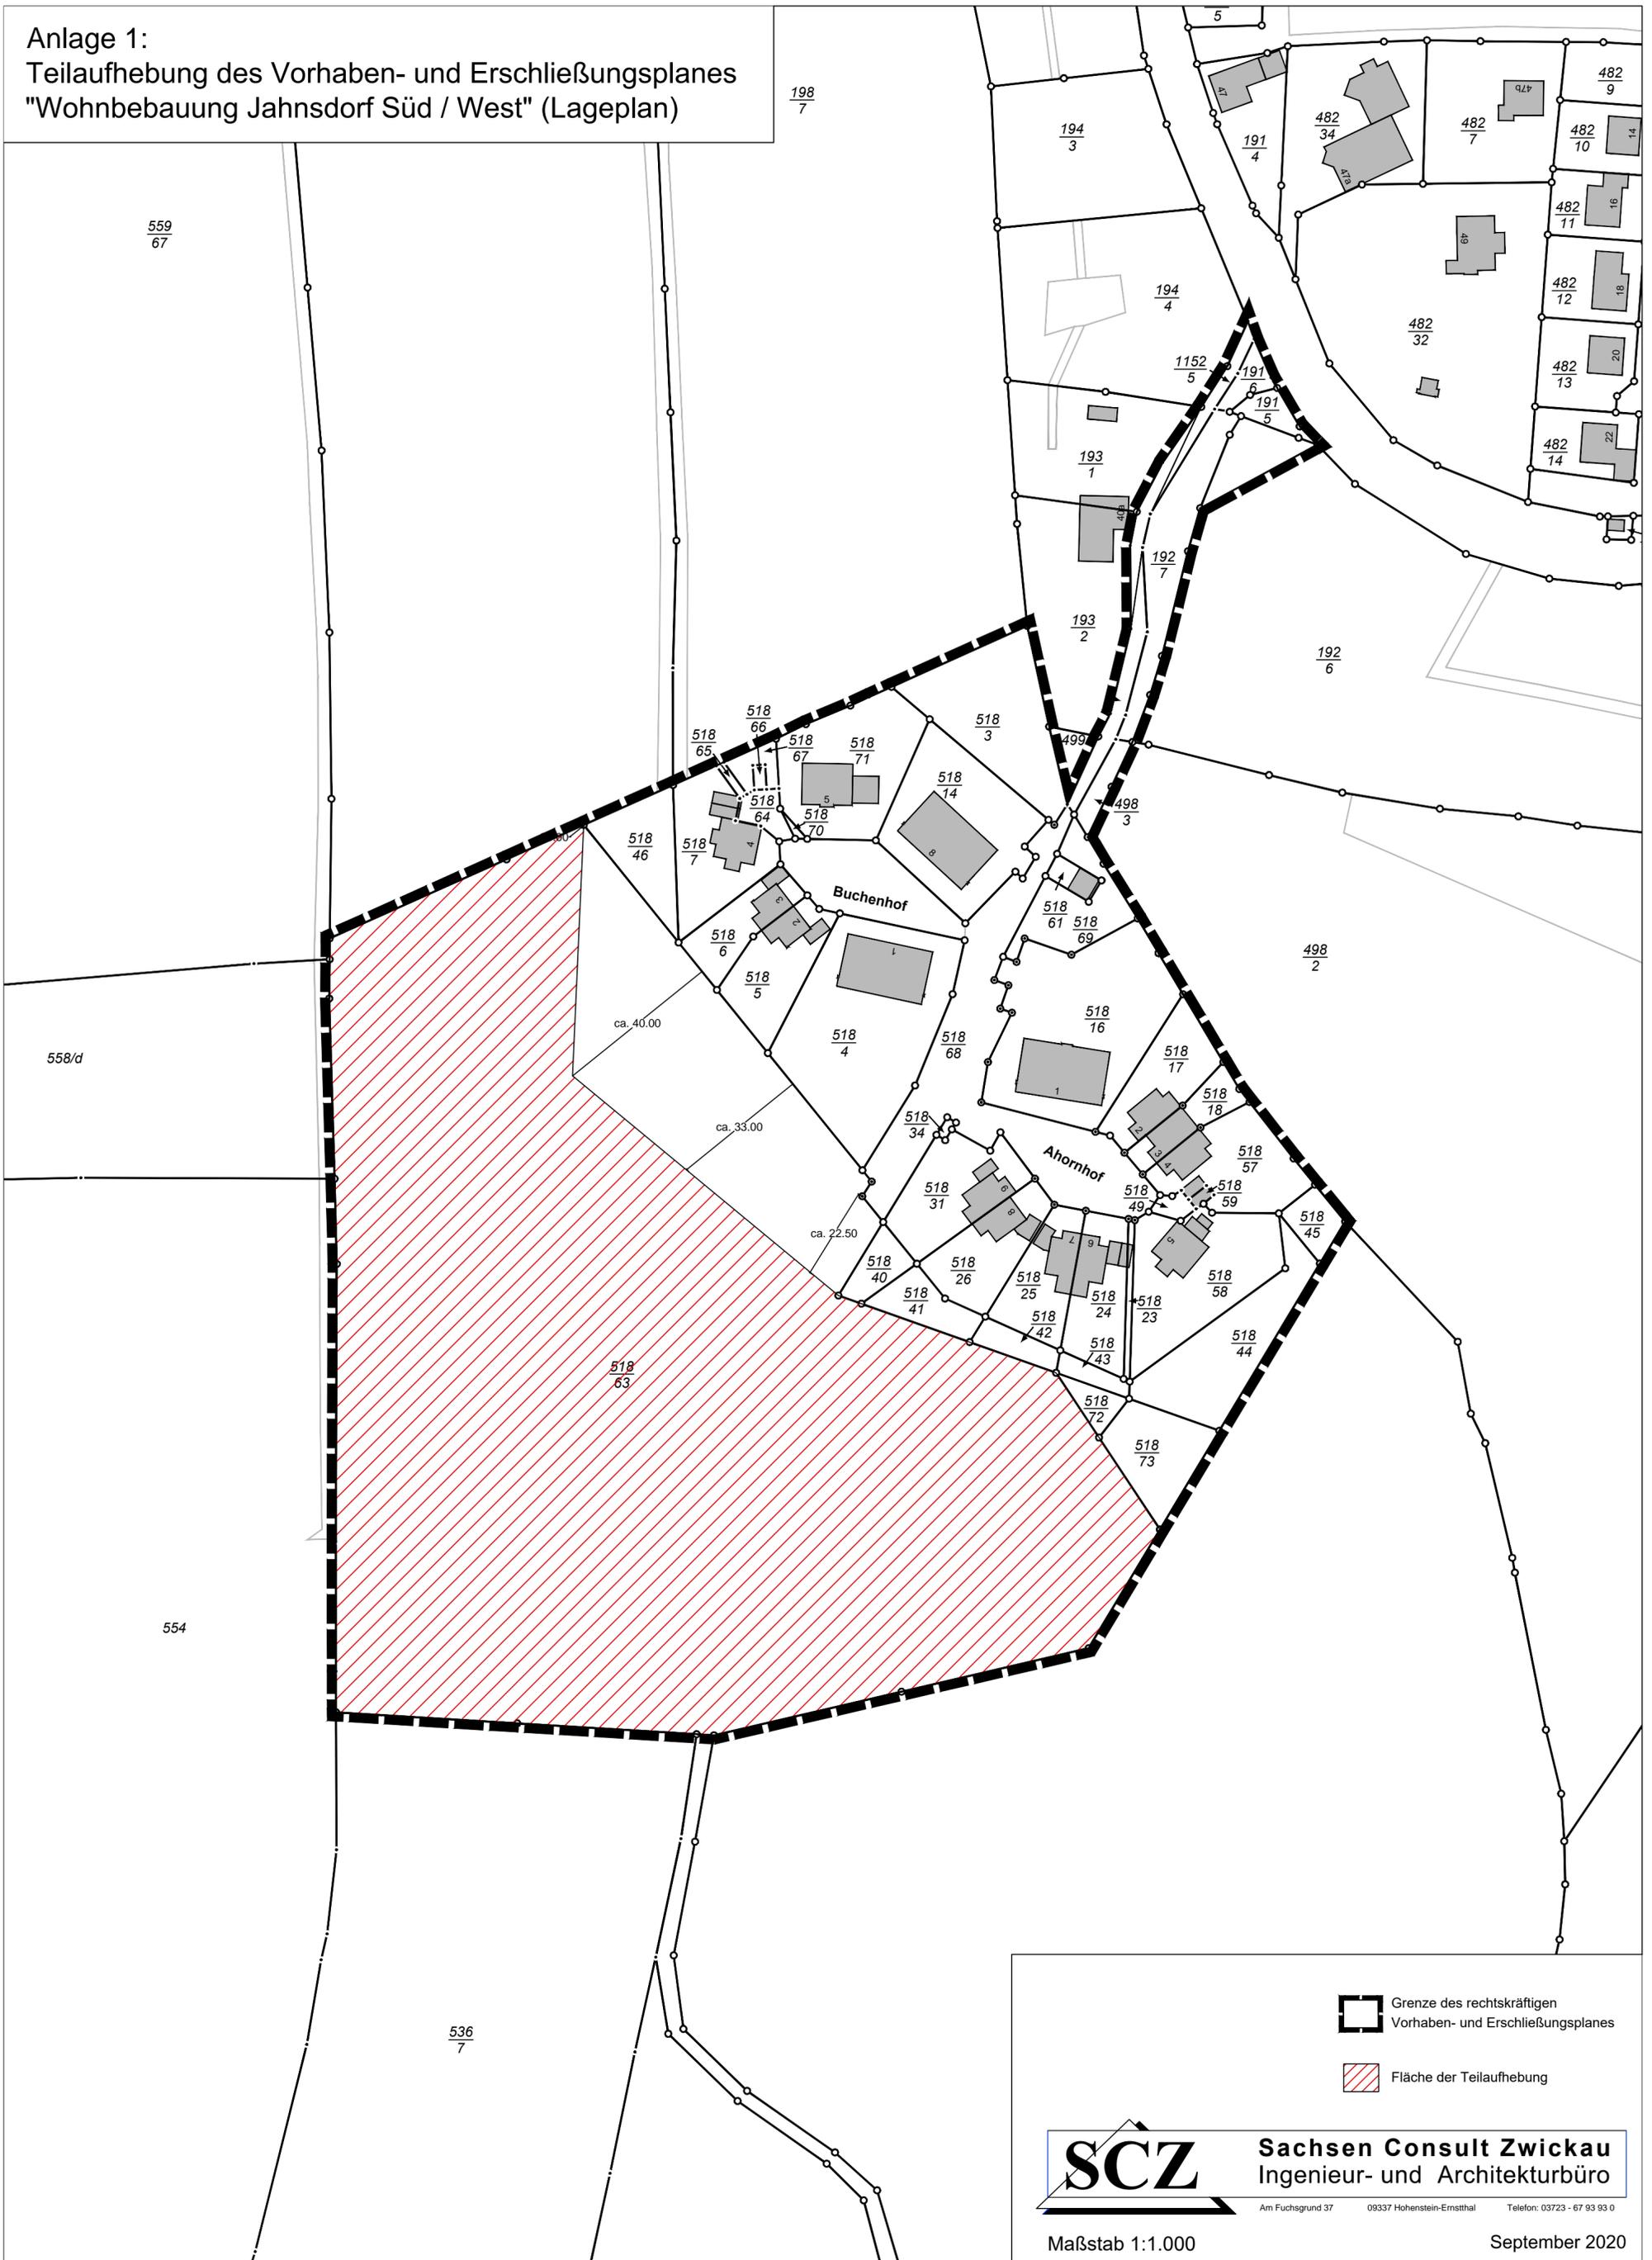

-  Grenze des rechtskräftigen Vorhaben- und Erschließungsplanes
-  Fläche der Teilaufhebung

SCZ Sachsen Consult Zwickau
 Ingenieur- und Architekturbüro

Am Fuchsgrund 37 09337 Hohenstein-Ernstthal Telefon: 03723 - 67 93 93 0

Maßstab 1:1.000 September 2020